


大道具搬入口  
巾 4.0m  
高さ 5.1m

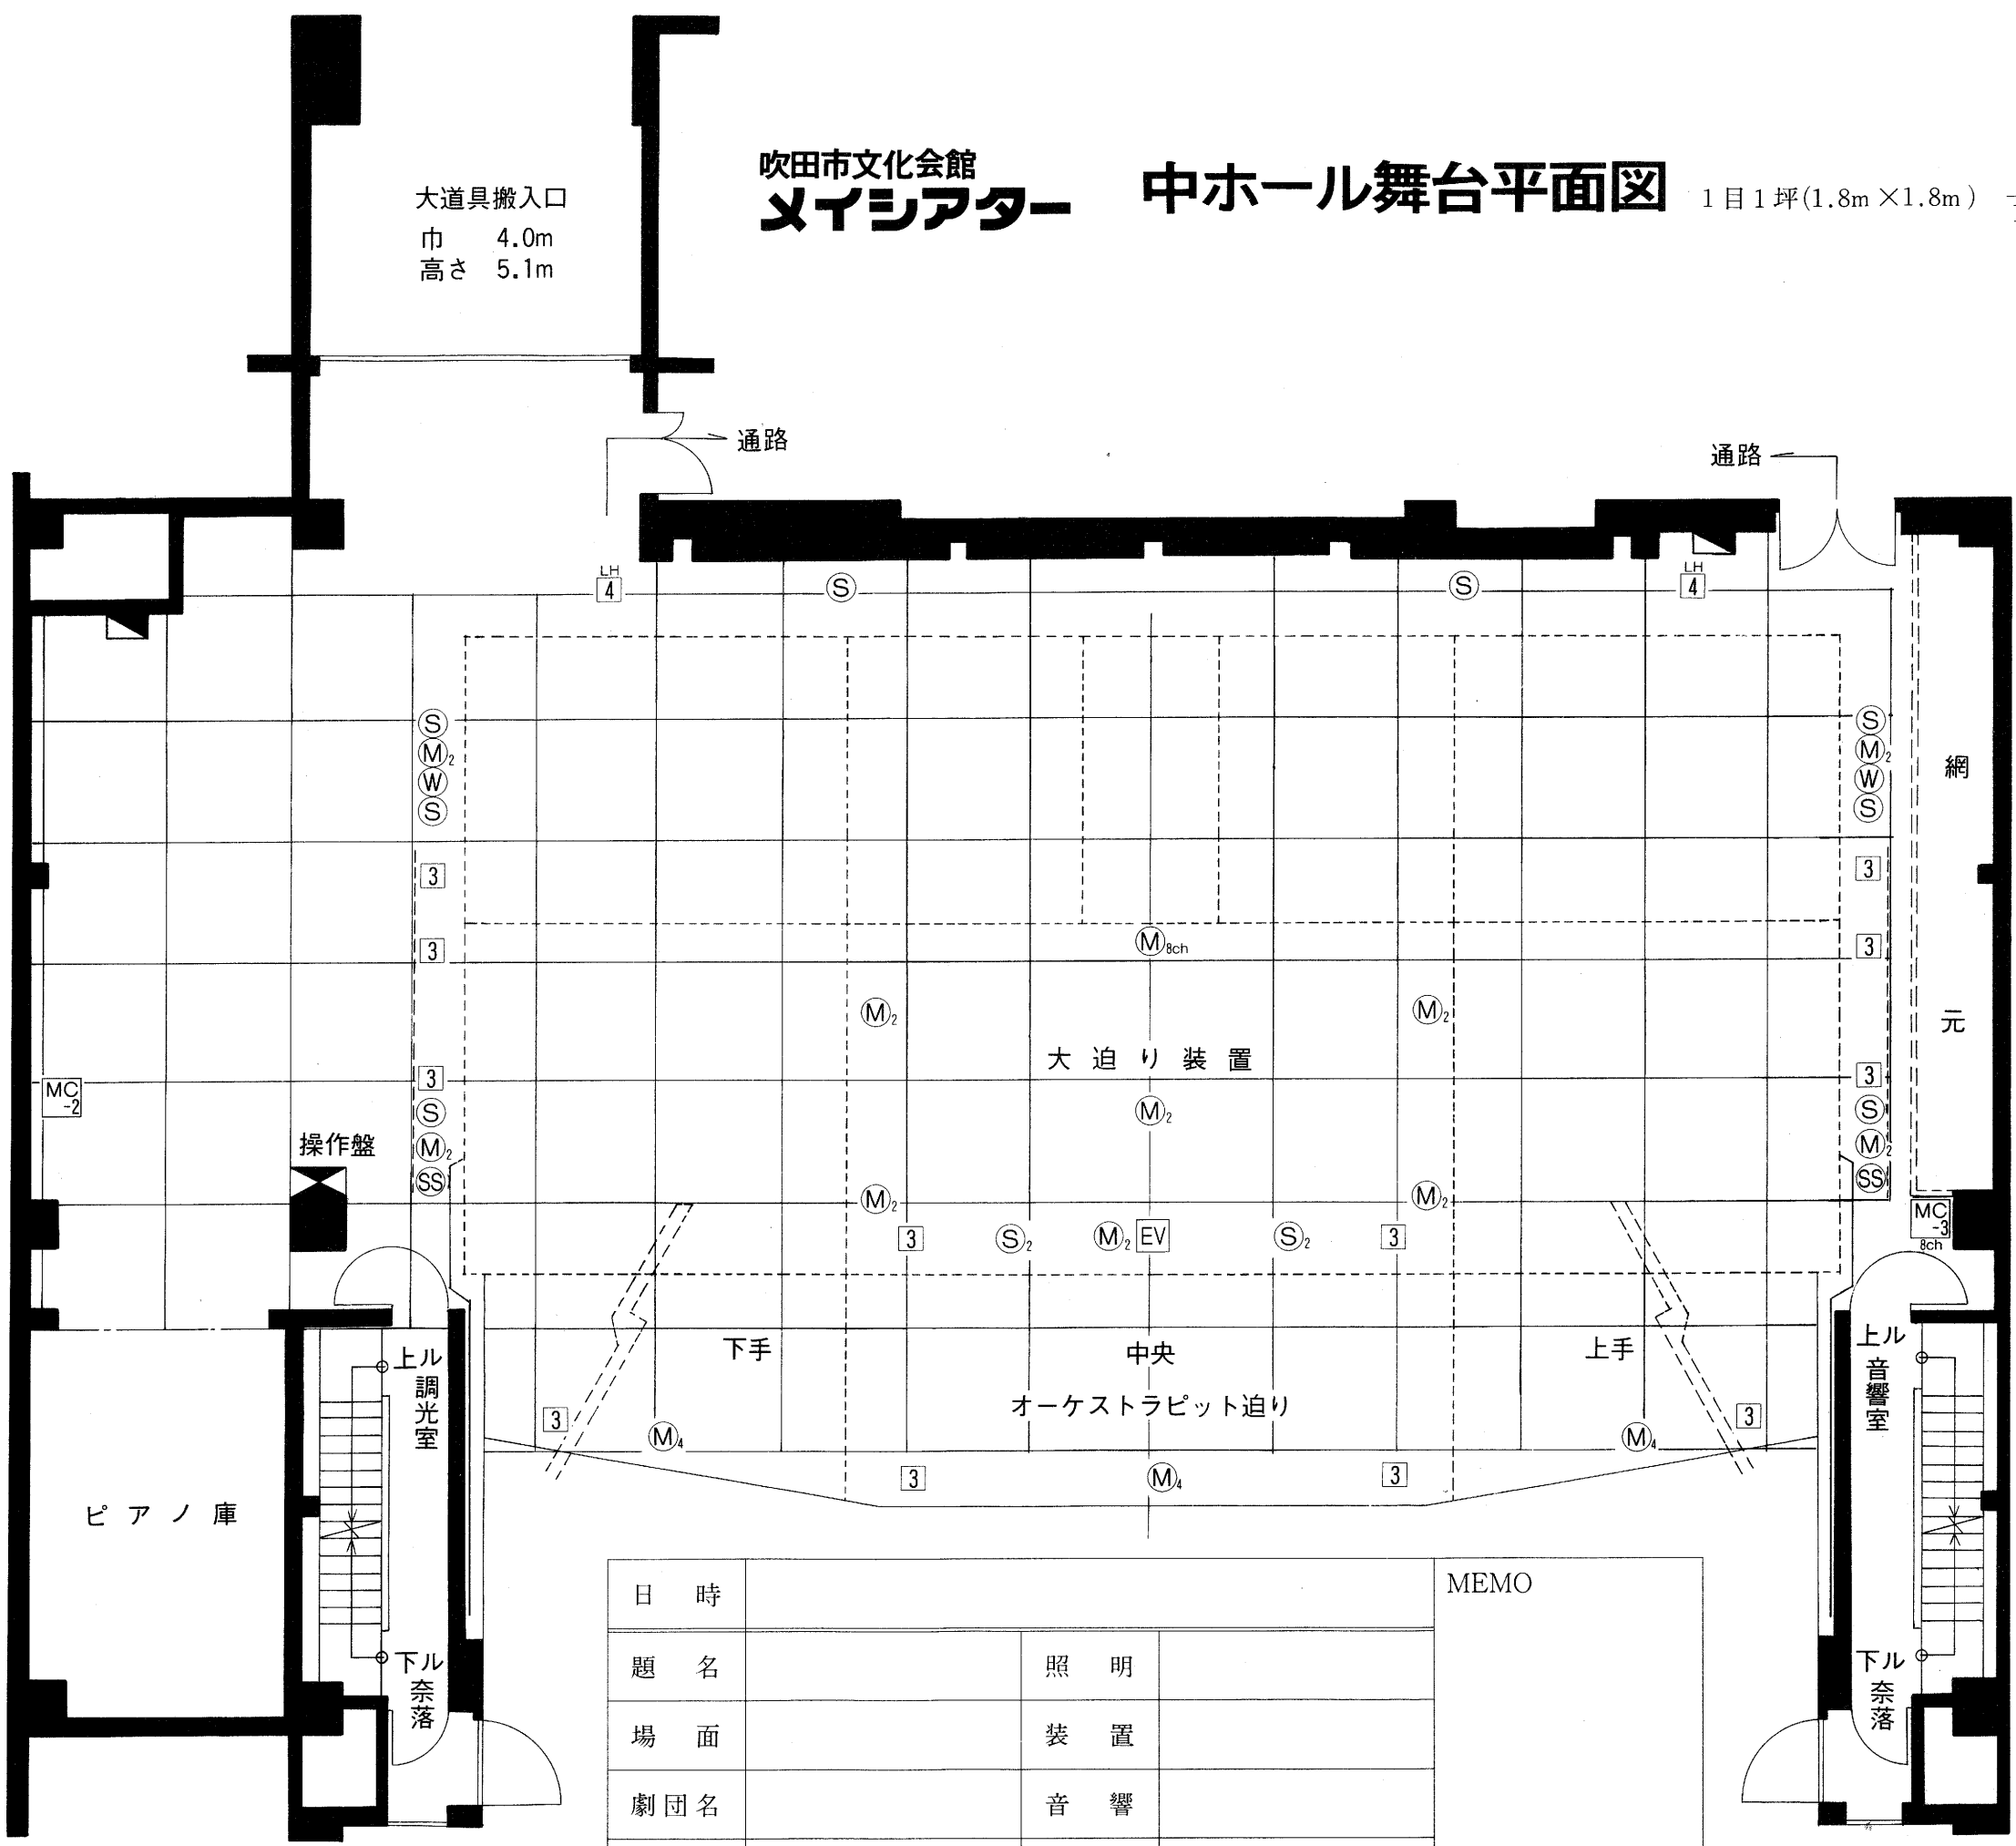

- ← ホリゾン幕
- ← 大黒幕
- ← 美術バトン(8)
- ← 美術バトン(7)
- ← 天井反射板(右吊り)
- ← ホリゾンライト
- ← 袖幕 (3)
- ← 美術バトン(6)
- ← サスペンションライト(3)
- ← 美術バトン(5)
- ← 引割幕
- ← 文字幕 (2)
- ← 美術バトン(4)
- ← 美術バトン(3)
- ← サスペンションライト(2)
- ← スクリーン枠
- ← 袖幕 (2)
- ← 文字幕 (1)
- ← 美術バトン(2)
- ← 天井反射板(前吊り)
- ← 美術バトン(1)
- ← サスペンションライト(1)
- ← ボーダーライト(1)
- ← 袖暗転幕
- ← 絞り織帳
- ← 織帳 (2)
- ← 織帳 (1)

← 客席美術バトン 間口 13m~19m  
← 客席ライトバトン 奥行 10.5m  
高さ 5.5m~9.5m

日時			MEMO
題名		照明	
場面		装置	
劇団名		音響	
演出			

記号	名称
MC	下手袖マイクスピーカコンセント架
MC	上手袖マイクコンセント盤
EV	エレベータマイク
M	フローマイクコンセント
S	フロアスピーカコンセント
SS	フロアステージサイドスピーカコンセント
W	フローワイヤレスアンテナコンセント
3	フロアコンセント 3ヶ口 (30A)
4	〃 4ヶ口 (〃)
■	予備電源用分電盤