


# 中ホール舞台吊物装置断面図

- 客席ライトパトン
- 客席美術パトン
- 織綴 帳帳 (2)(1)
- 紋暗 帳 (2)(1)
- 袖暗 帳 (1)(1)
- ボデーライト (1)(1)
- サスペンションライト (1)
- 美術パトン 天井反射板前吊り (1)
- 美術パトン 文字幕 (2)(1)(2)
- 袖幕 (2)(1)(2)
- スクリーン枠
- サスペンションライト (2)
- 美術パトン 一文字幕 (4)(3)
- 引割幕 (2)
- 美術パトン 引割幕 (5)
- サスペンションライト (3)
- 美術パトン 袖幕 (3)(6)
- ホリソントライト
- 天井反射板右吊り
- 美術パトン 大黒幕 (8)(7)
- ホリソント幕

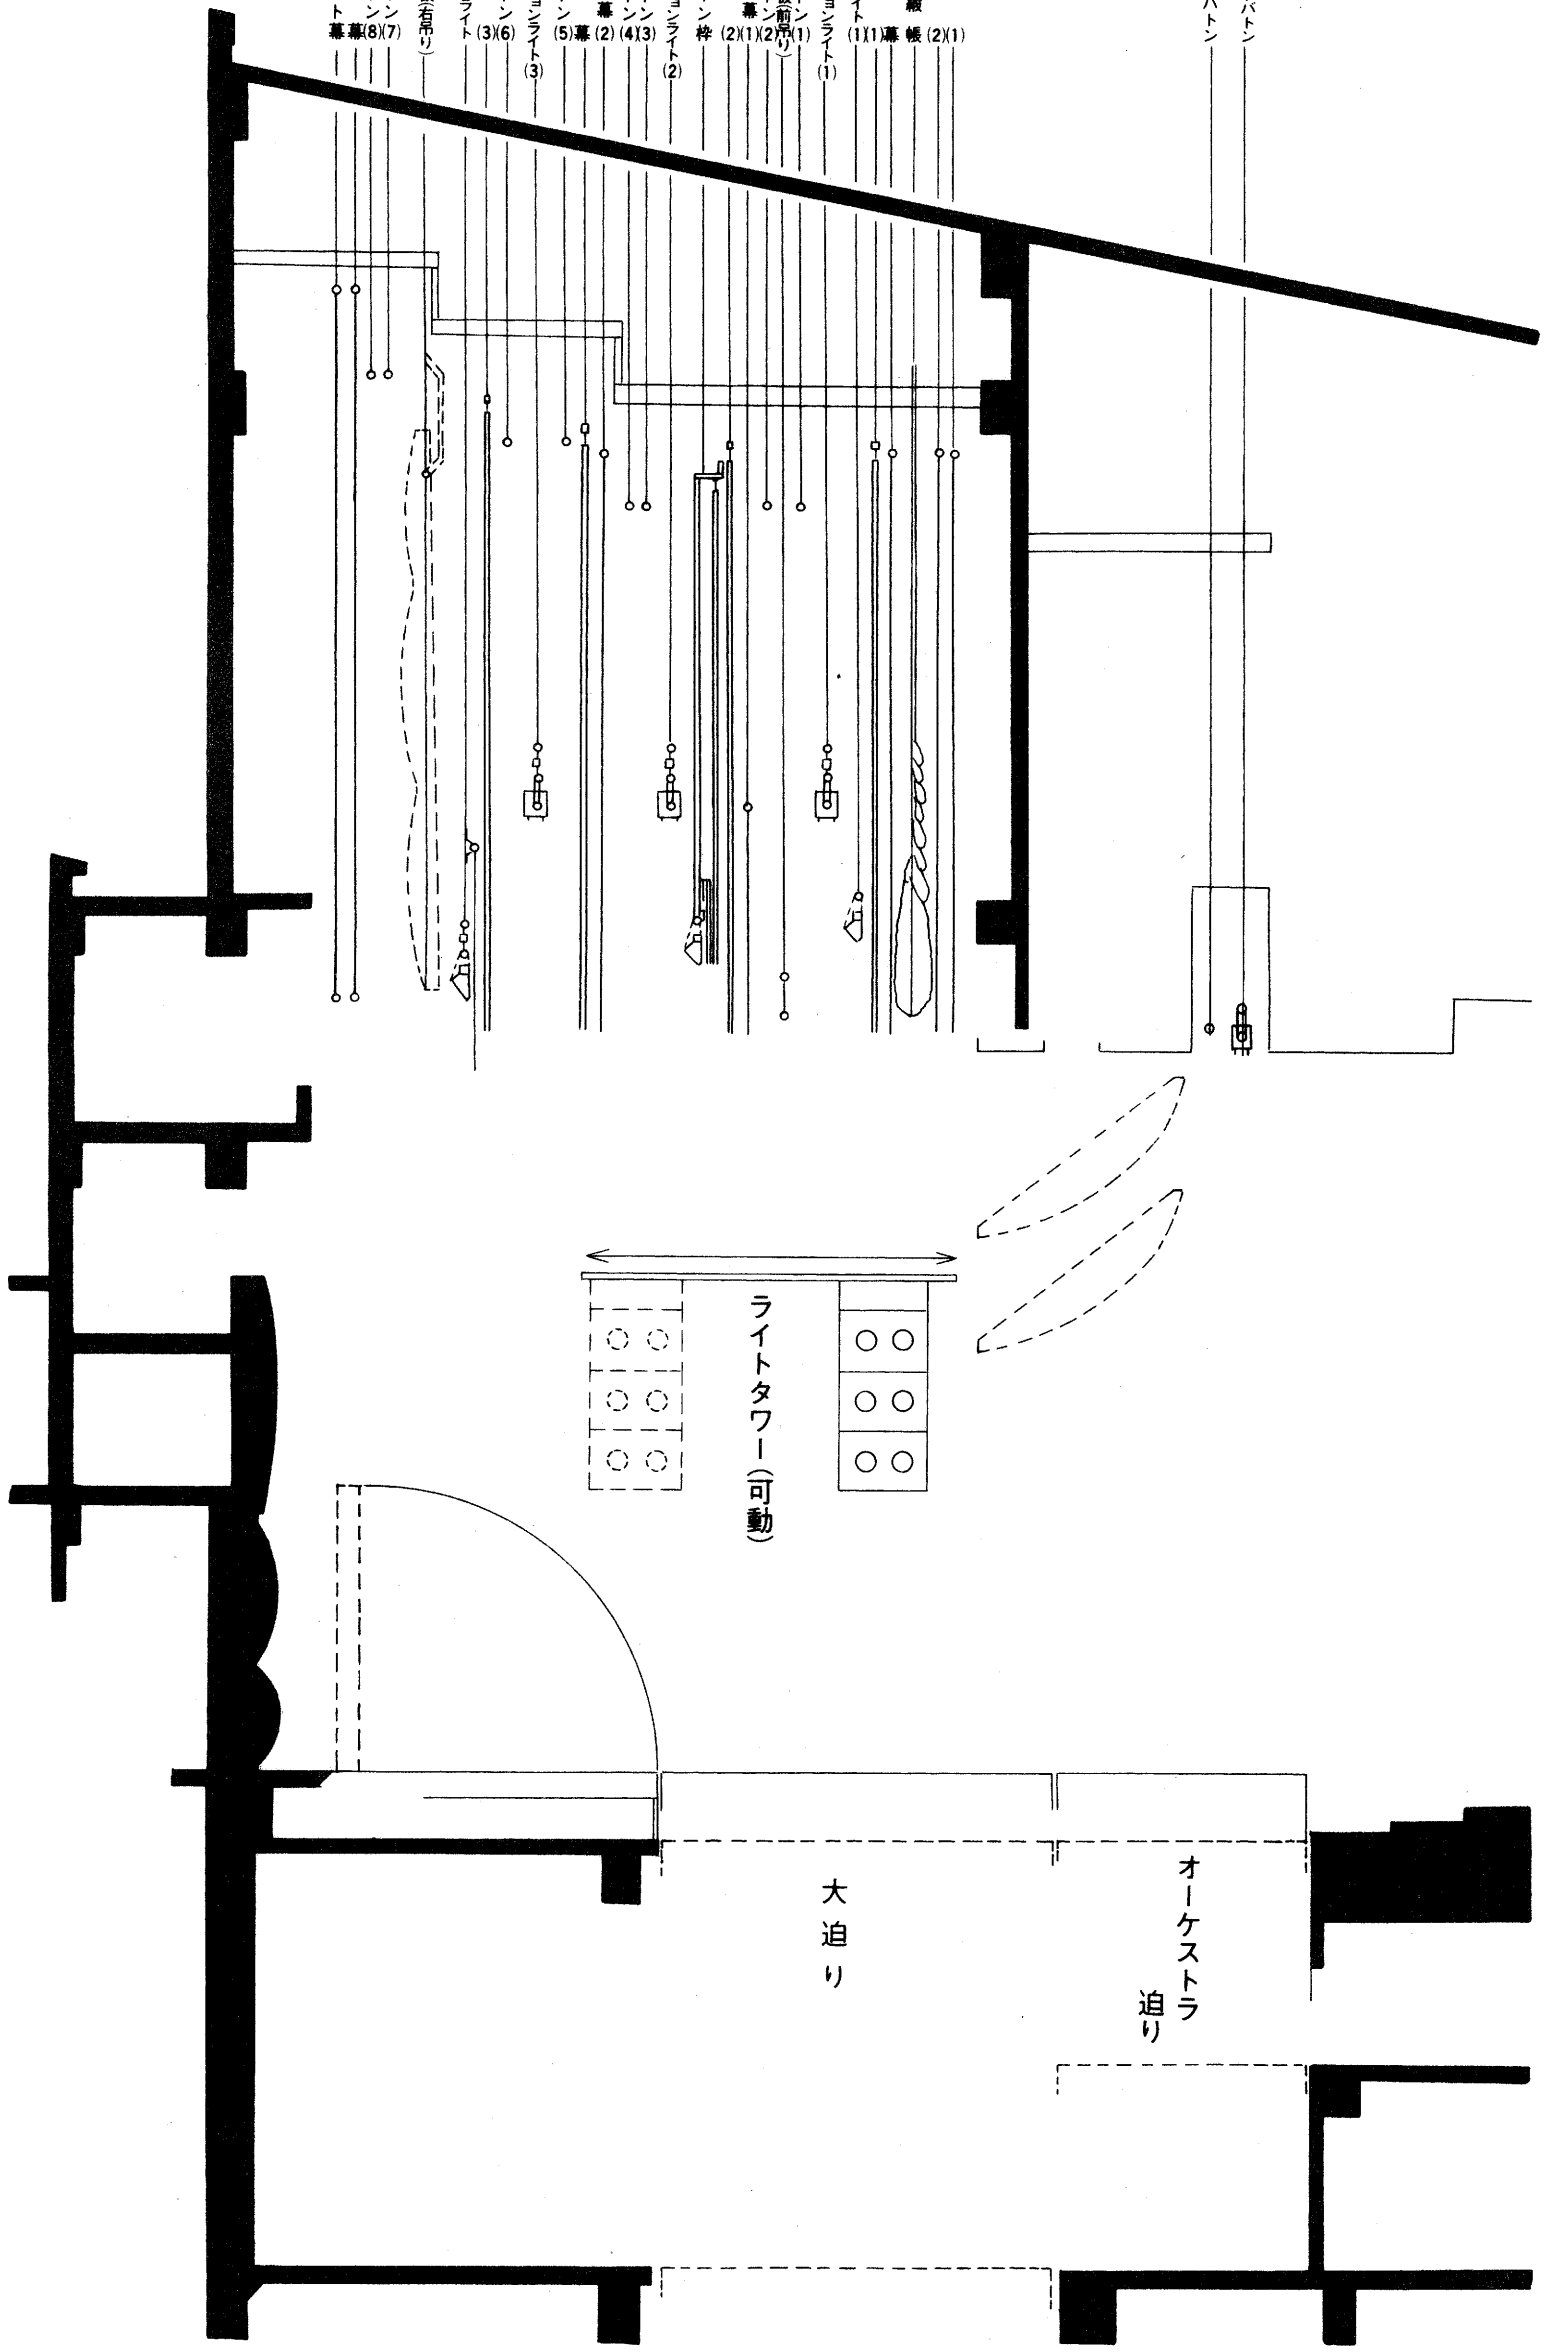

ライトタワー (可動)

大迫り

オーケストラ 迫り