


記号	名称
[3]	フロアコンセント 3ヶ口 (30A)
[2]	フロアコンセント 2ヶ口 (30A)
[d]	DMXコネクターボックス
■	予備電源用分電盤
■	音響予備電源用分電盤
[M ₂]	下手側マイクスピーカコンセント架
(M)	フロアマイクコンセント
(S)	フロアスピーカコンセント
(W)	フロアワイヤレスアンテナコンセント

断面図

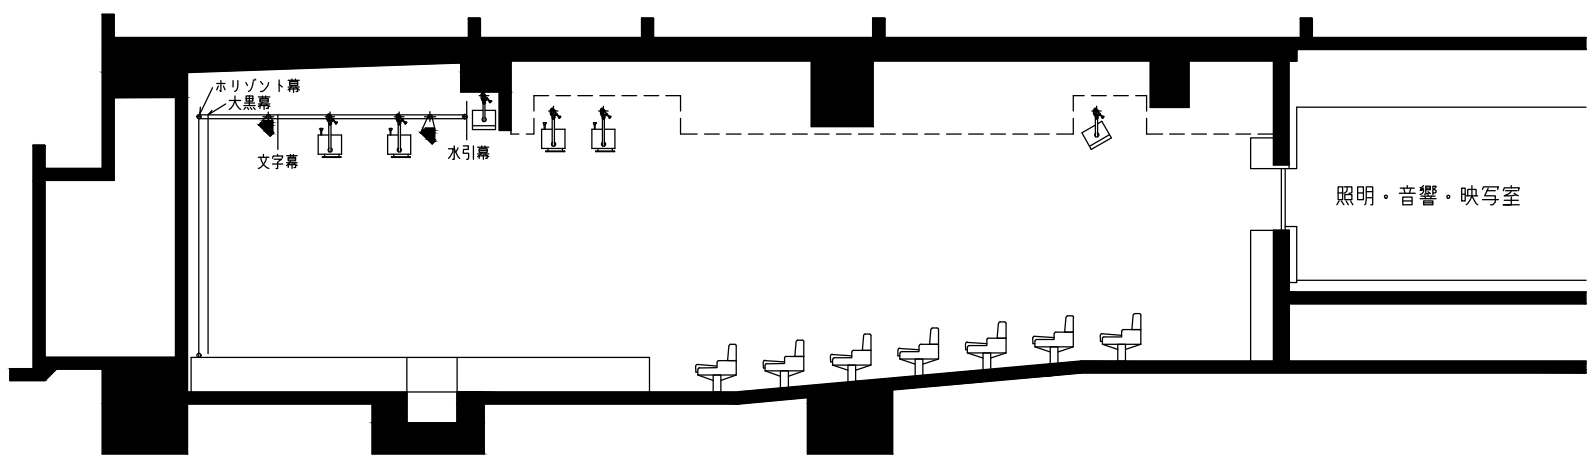

公演名	演出	舞台監督	美術
DATA / / 図面No	照明	音響	映像