


楽屋通路

楽屋通路

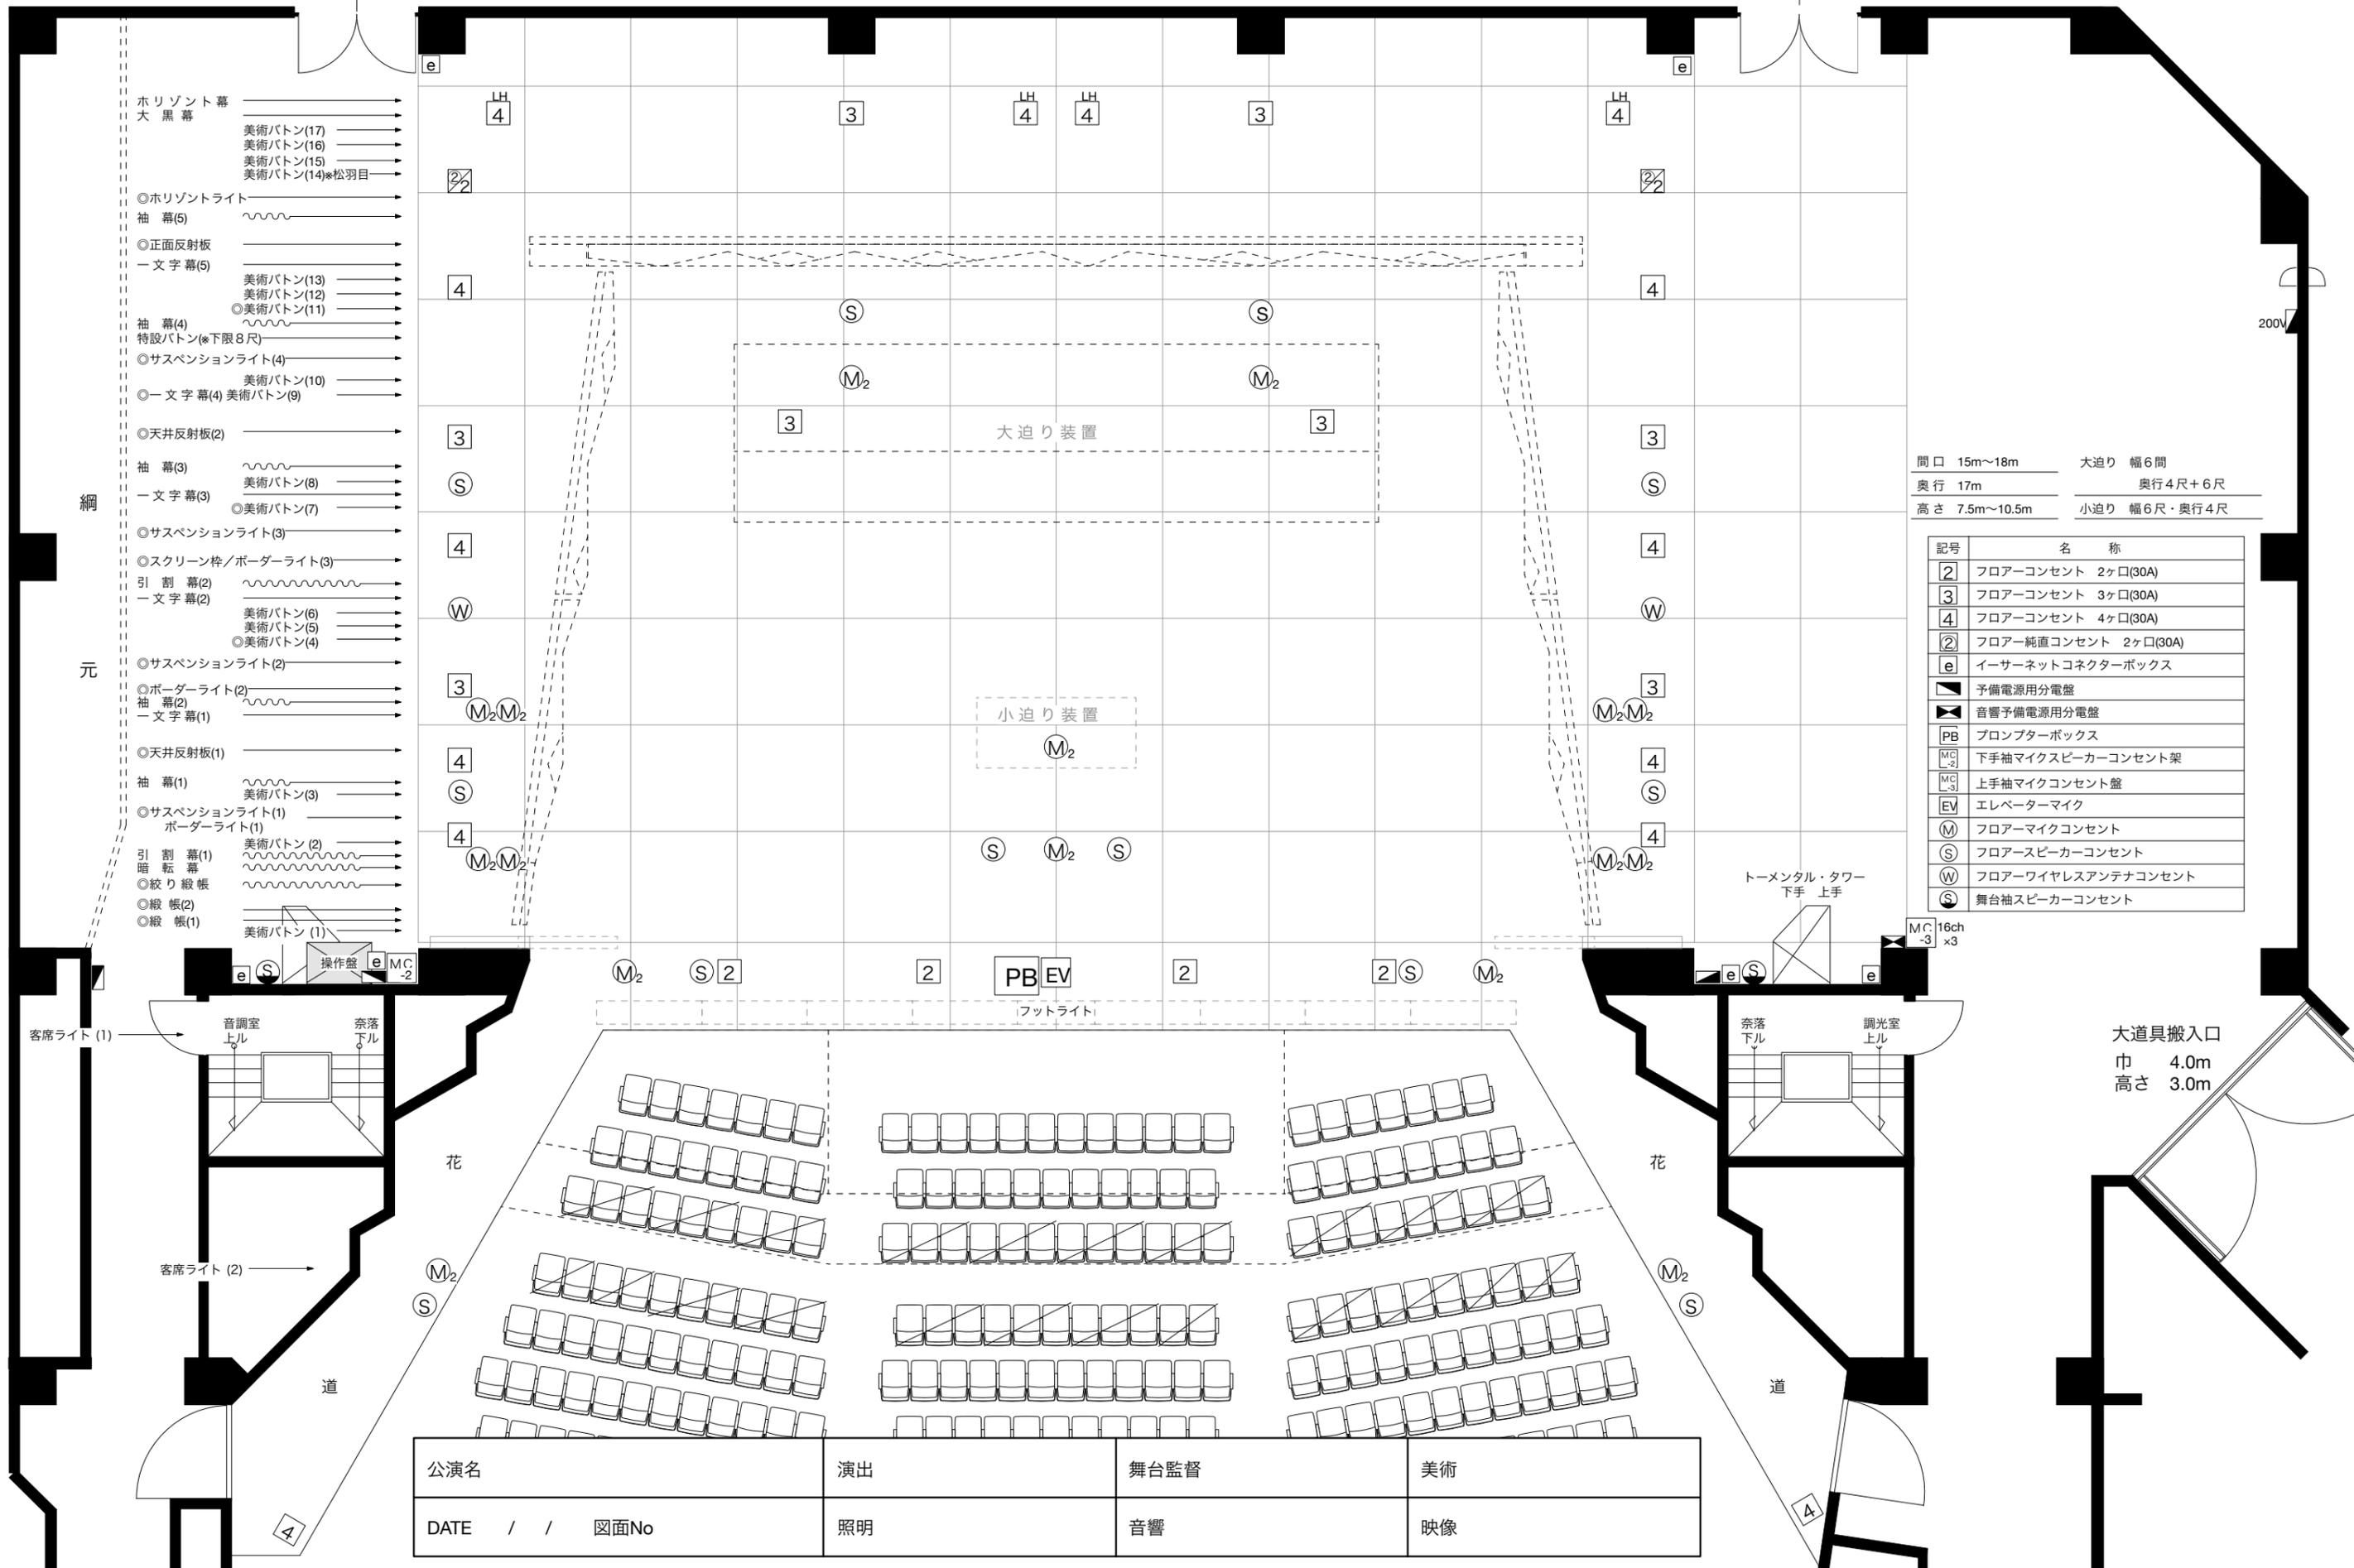

間口 15m~18m 大迫り 幅6間
 奥行 17m 奥行4尺+6尺
 高さ 7.5m~10.5m 小迫り 幅6尺・奥行4尺

記号	名称
2	フロアコンセント 2ヶ口(30A)
3	フロアコンセント 3ヶ口(30A)
4	フロアコンセント 4ヶ口(30A)
②	フロア純直コンセント 2ヶ口(30A)
e	イーサネットコネクターボックス
■	予備電源用分電盤
⚡	音響予備電源用分電盤
PB	プロンプターボックス
MC ₂	下手袖マイクスピーカーコンセント架
MC ₃	上手袖マイクコンセント盤
EV	エレベーターマイク
M	フロアマイクコンセント
S	フロアスピーカーコンセント
W	フロアワイヤレスアンテナコンセント
⊙	舞台袖スピーカーコンセント

大道具搬入口
 巾 4.0m
 高さ 3.0m

公演名	演出	舞台監督	美術
DATE / / 図面No	照明	音響	映像