


大道具搬入口
巾 4.0m
高さ 5.1m

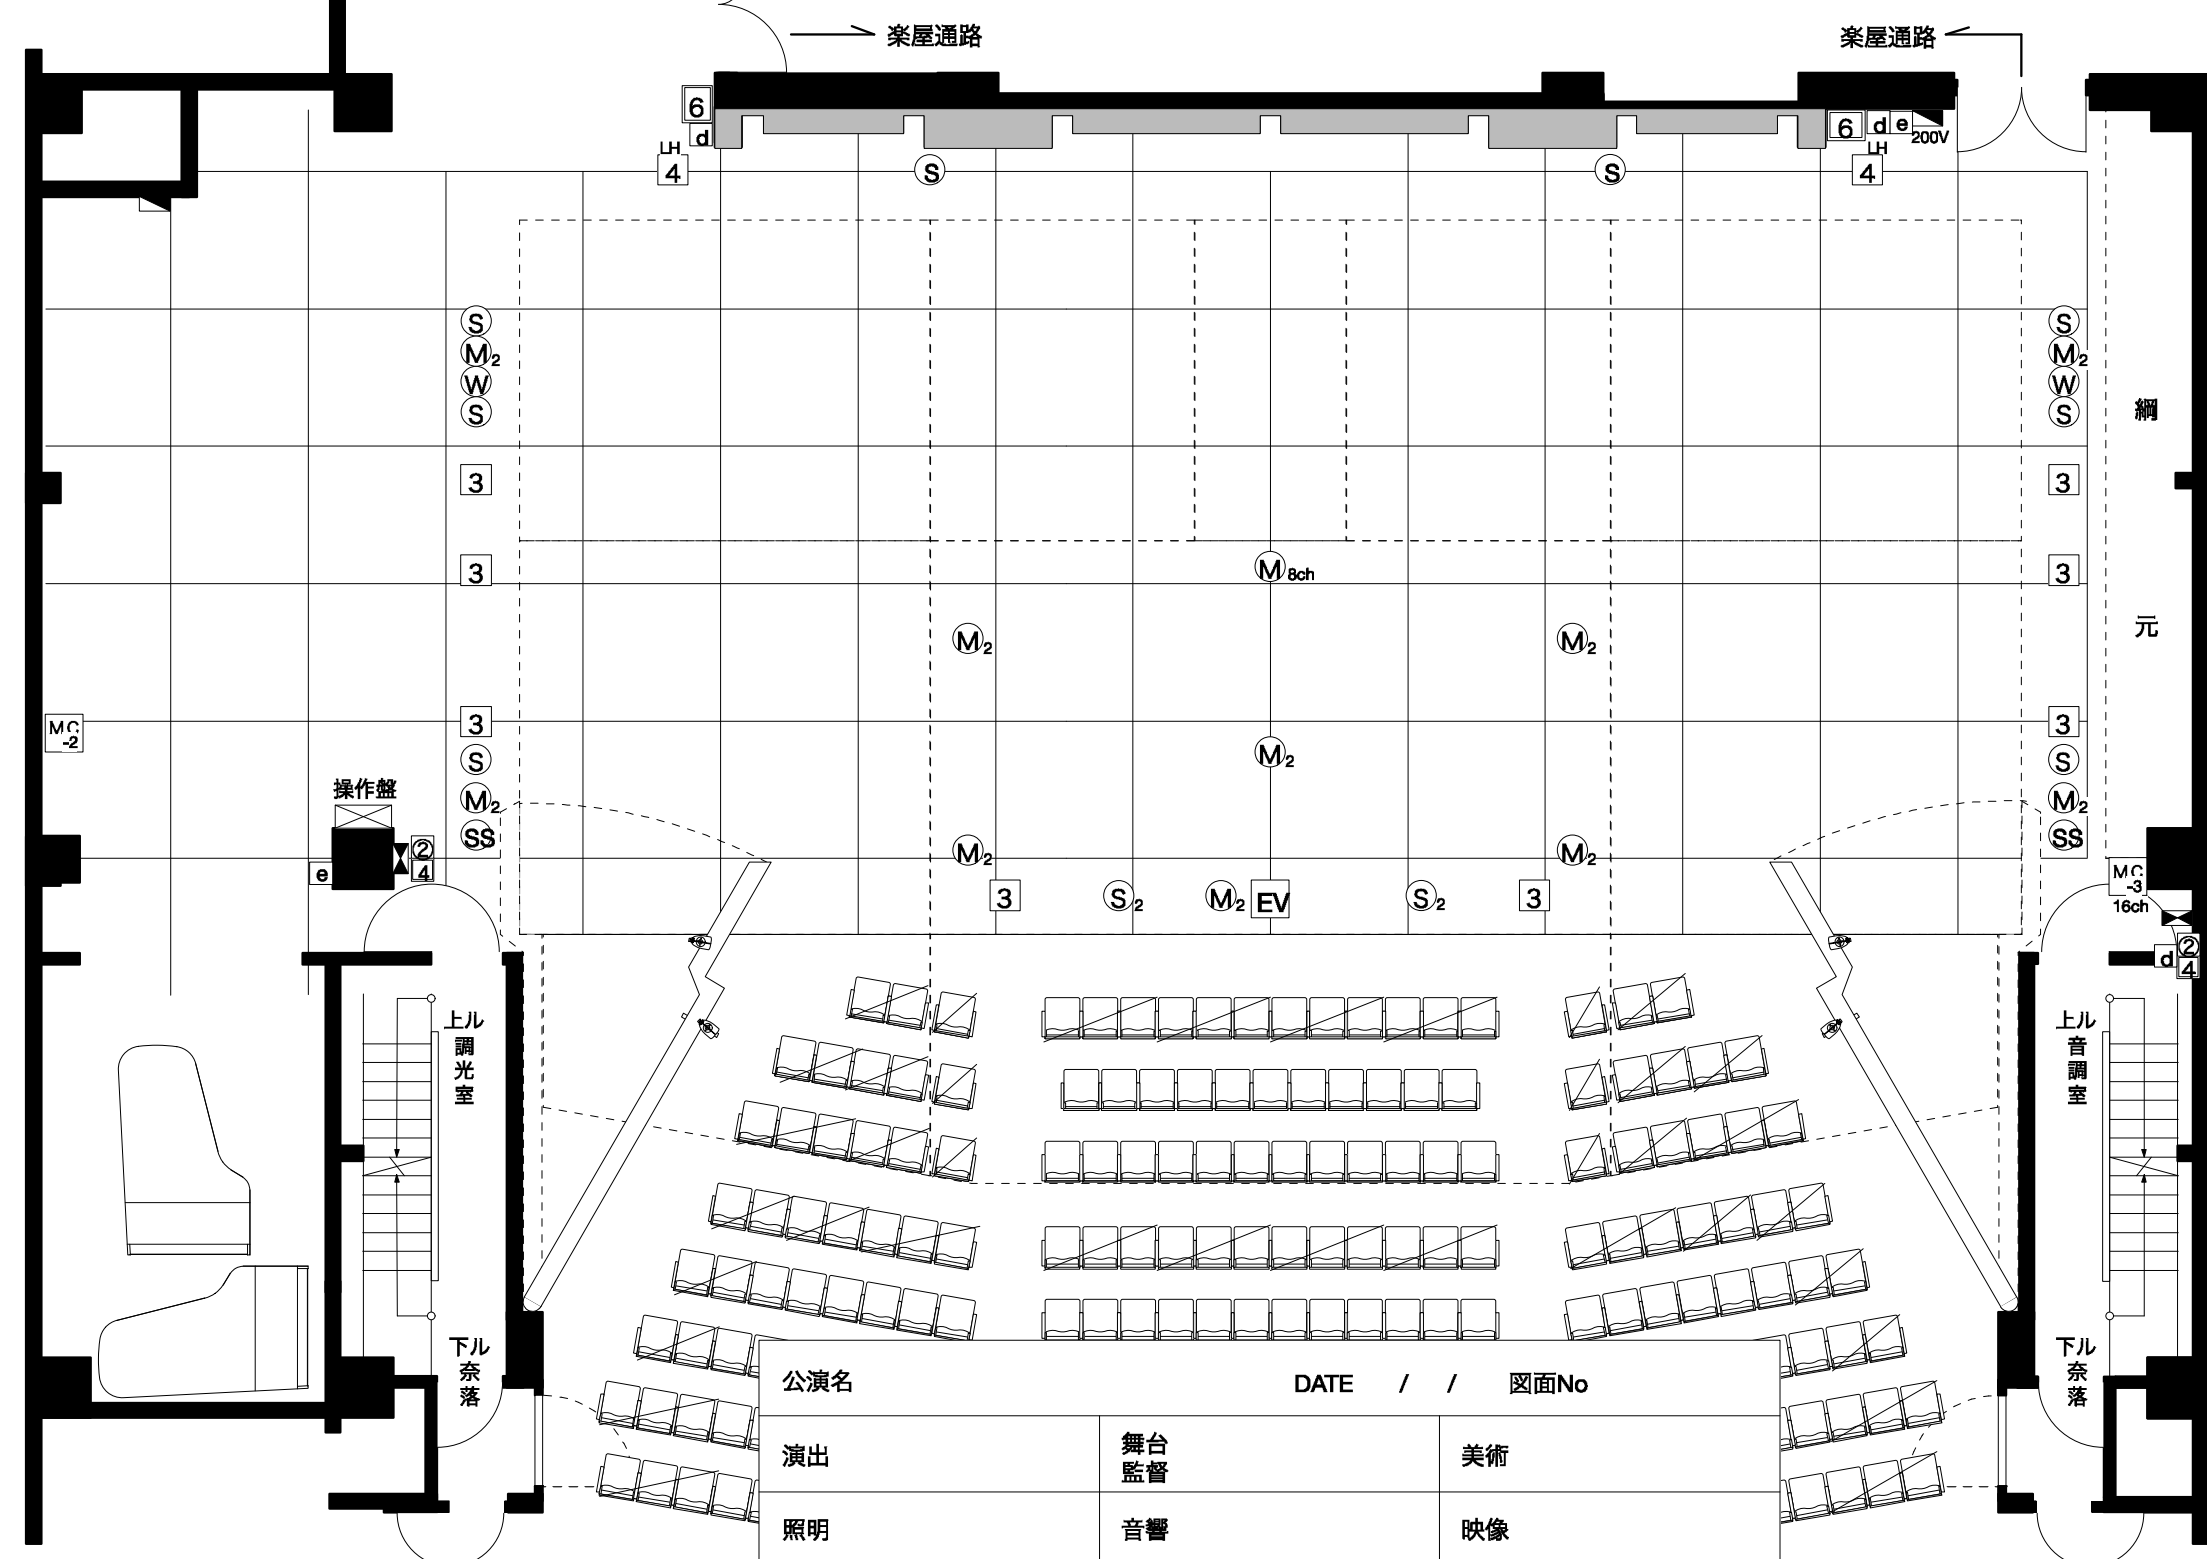

- ← ホリゾン幕
- ← 大黒幕
- ← 美術バトン(8)
- ← 美術バトン(7)
- ← 天井反射板(奥吊り)
- ← 天井反射板(前吊り)
- ← ホリゾンライト
- ← 袖幕(3)
- ← 美術バトン(6)
- ← サスペンションライト(8)
- ← 美術バトン(5)
- ← 引割幕
- ← 文字幕(2)
- ← 美術バトン(4)
- ← 美術バトン(3)
- ← サスペンションライト(2)
- ← スクリーン枠/ボーダーライト(2)
- ← 袖幕(2)
- ← 文字幕(1)
- ← 美術バトン(2)
- ← 美術バトン(1)
- ← サスペンションライト(1)
- ← ボーダーライト(1)
- ← 袖幕(1)
- ← 暗転幕
- ← 絞り絞板
- ← 絞板(2)
- ← 絞板(1)
- ← 水引幕

間口 13m~19m
奥行 10.5m
高さ 5.5m~9.5m

- ← 客席ライト(1)
- ← 客席美術バトン
- ← 客席ライト(2)

記号	名称
3	フロアコンセント 3ヶ口(30A)
4	フロアコンセント 4ヶ口(30A)
4	コンセントボックス 4ヶ口(30A)
6	コンセントボックス 6ヶ口(30A)
2	純直コンセントボックス 2ヶ口(30A)
d	DMXコネクターボックス
e	イーサネットコネクターボックス
⏏	予備電源用分電盤
⏏	音響電源用分電盤
MC-2	下手袖マイクスピーカーコンセント架
MC-3	上手袖マイクコンセント盤
EV	エレベーターマイク
M	フロアマイクコンセント
S	フロアスピーカーコンセント
W	フロアワイヤレスアンテナコンセント
SS	フロアステージサイドスピーカーコンセント

公演名 _____ DATE / / 図面No _____

演出	舞台監督	美術
照明	音響	映像

