


記号	名称
3	フロアコンセント 3ヶ口 (30A)
2	フロアコンセント 2ヶ口 (30A)
d	DMXコネクターボックス
■	予備電源用分電盤
■	音響予備電源用分電盤
M <sub>2</sub>	下手側マイクスピーカコンセント架
M	フロアマイクコンセント
S	フロアスピーカコンセント
W	フロアワイヤレスアンテナコンセント

断面図

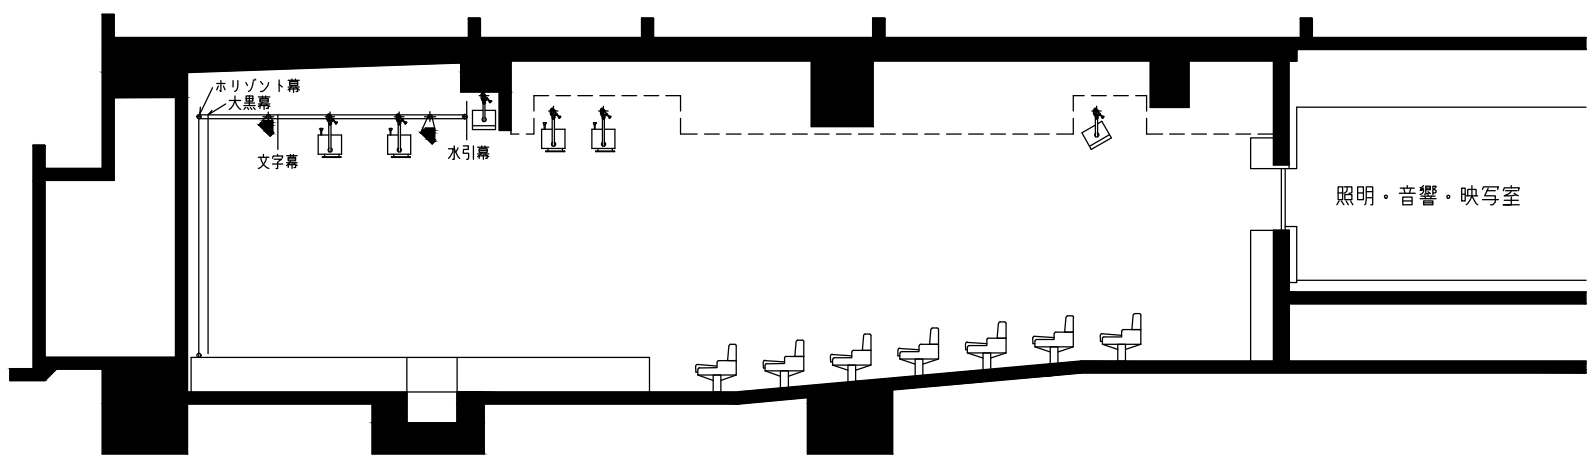

公演名	演出	舞台監督	美術
DATA / / 図面No	照明	音響	映像