


大道具搬入口
巾 4.0m
高さ 5.1m

吹田市文化会館
メイシアター 中ホール舞台平面図

A3=1/100

1目 (1.818m × 1.818m)

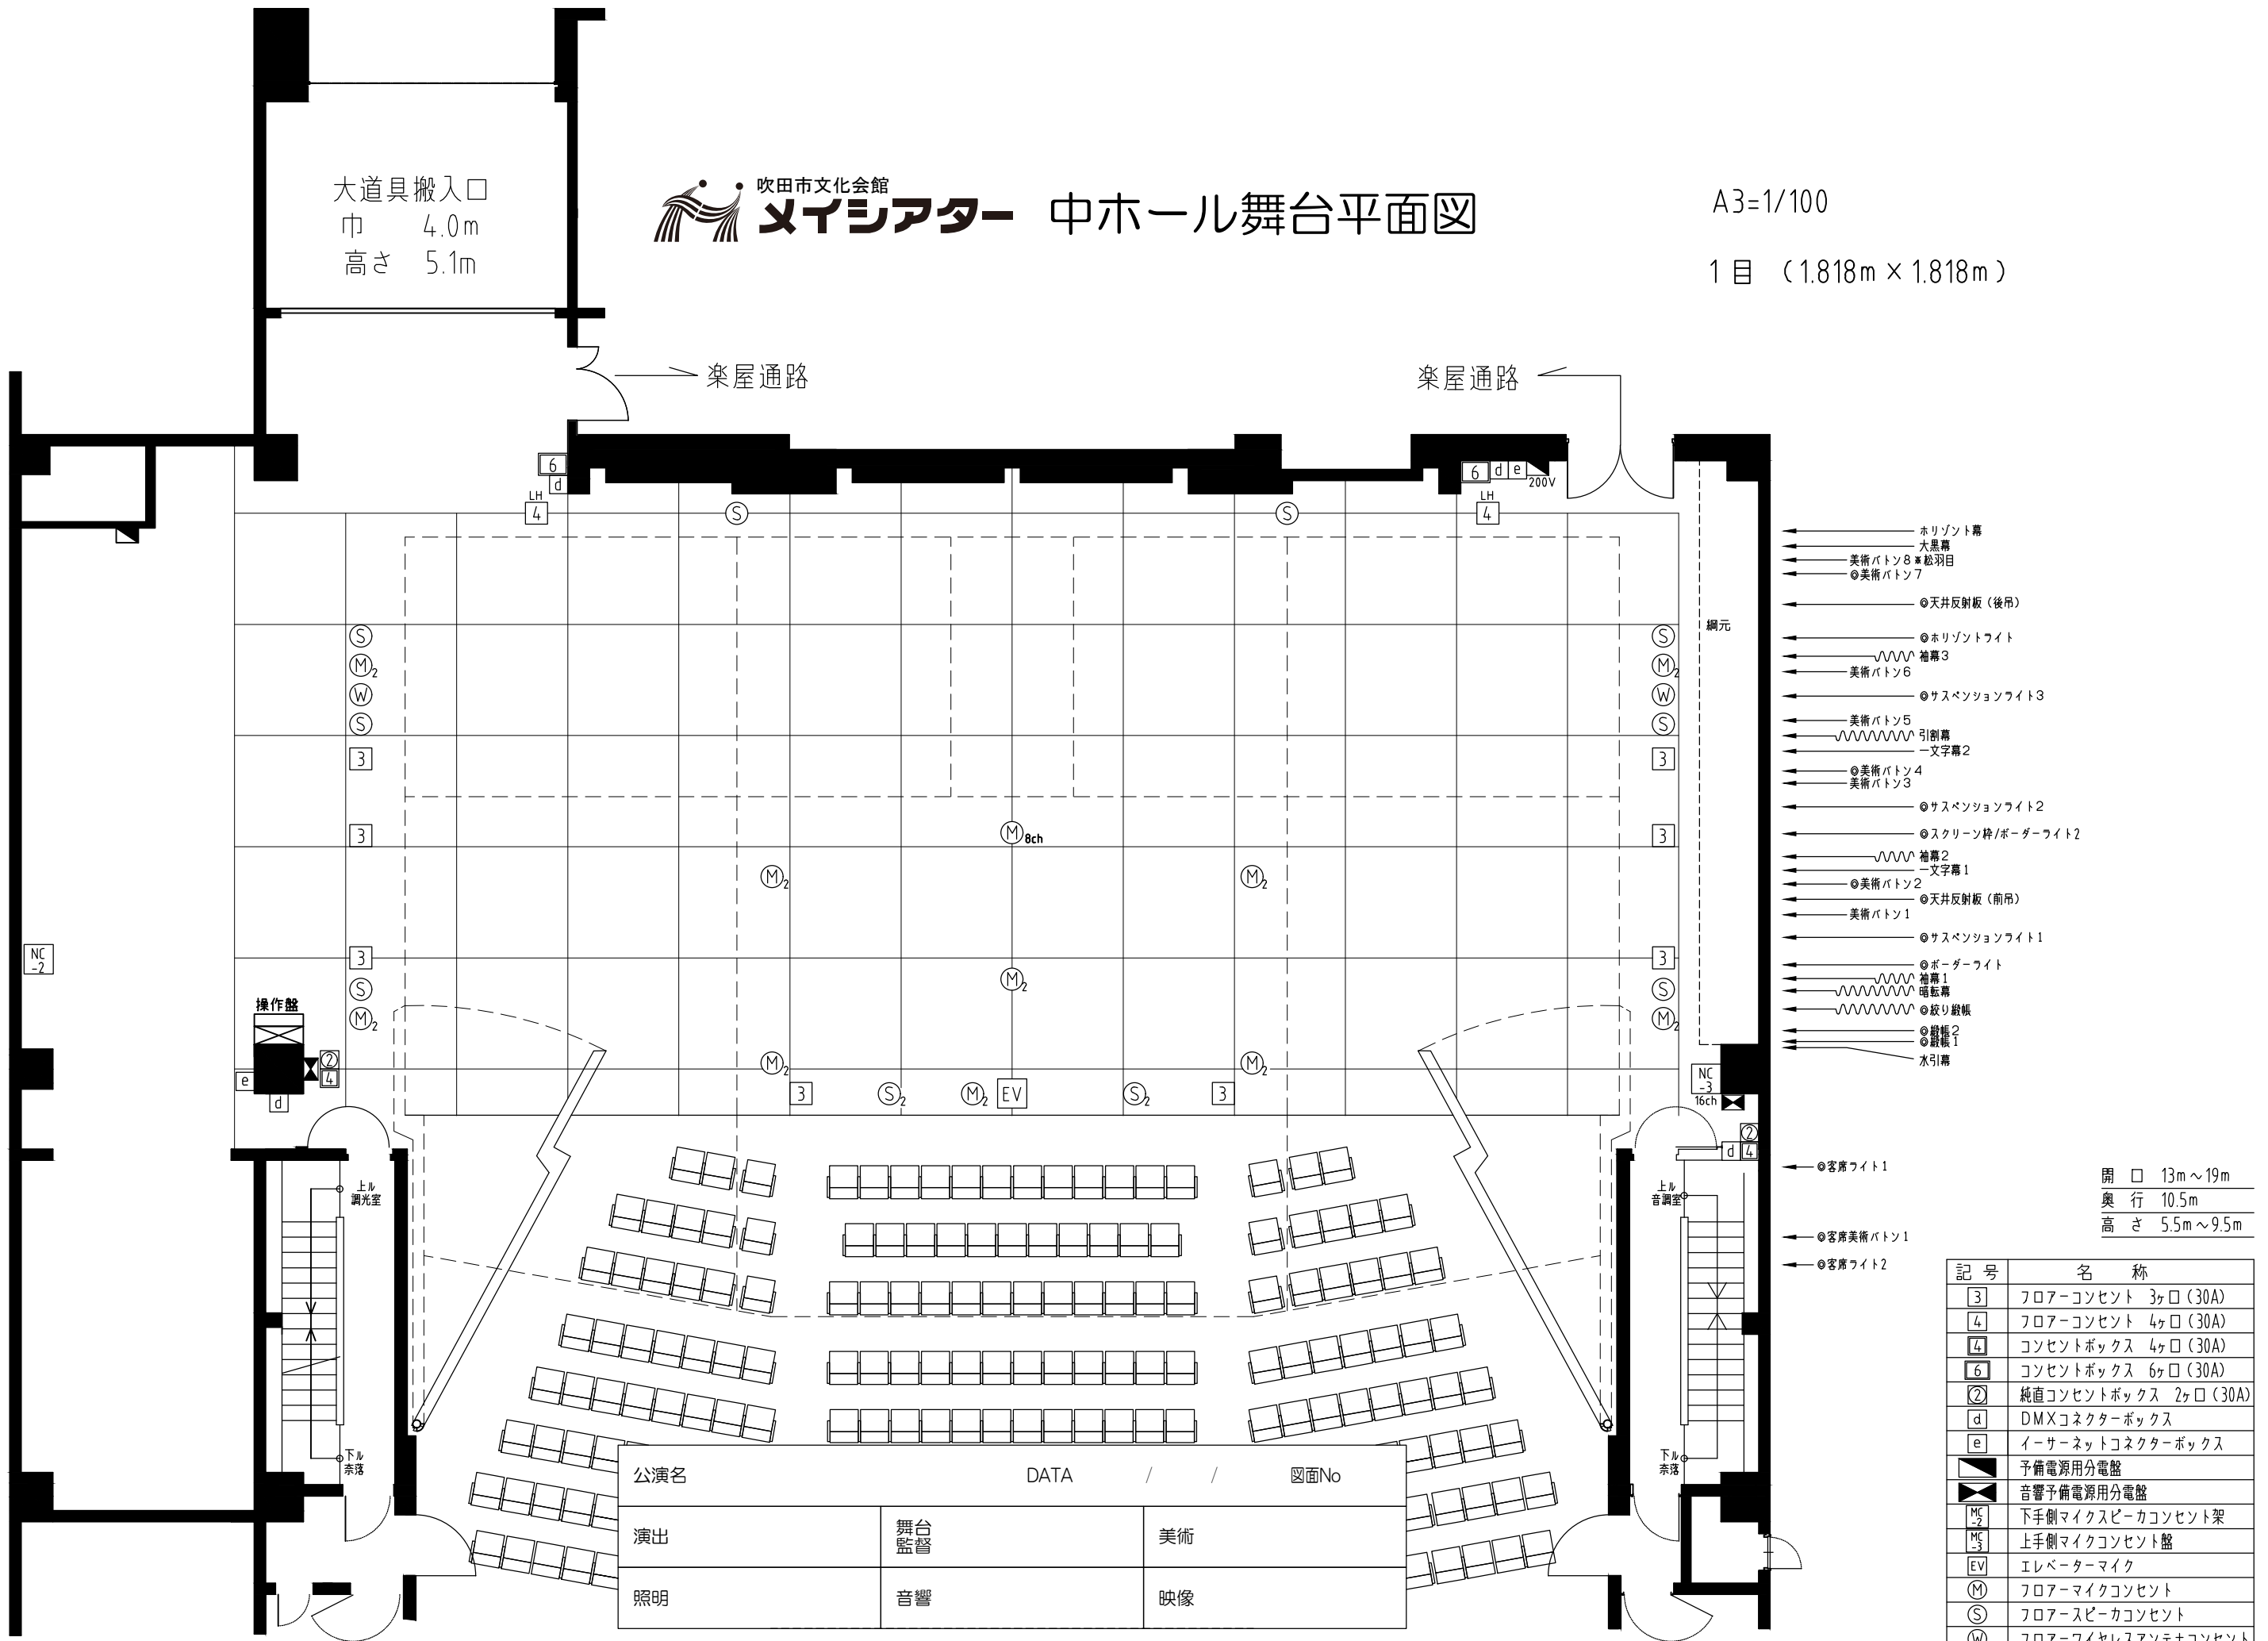

- ← ホリゾン幕
- ← 大黒幕
- ← 美術バトン8 ※松羽目
- ← ◎美術バトン7
- ← ◎天井反射板(後吊)
- ← ◎ホリゾンライト
- ← 袖幕3
- ← 美術バトン6
- ← ◎サスペンションライト3
- ← 美術バトン5
- ← 引割幕
- ← 一文幕2
- ← ◎美術バトン4
- ← 美術バトン3
- ← ◎サスペンションライト2
- ← ◎スクリーン枠/ボーダーライト2
- ← 袖幕2
- ← 一文幕1
- ← ◎美術バトン2
- ← ◎天井反射板(前吊)
- ← 美術バトン1
- ← ◎サスペンションライト1
- ← ◎ボーダーライト
- ← 袖幕1
- ← 暗転幕
- ← ◎絞リ幕
- ← ◎絞幕2
- ← ◎絞幕1
- ← 水引幕

開口 13m~19m
奥行 10.5m
高さ 5.5m~9.5m

記号	名称
③	フロアコンセント 3ヶ口 (30A)
④	フロアコンセント 4ヶ口 (30A)
④	コンセントボックス 4ヶ口 (30A)
⑥	コンセントボックス 6ヶ口 (30A)
②	純直コンセントボックス 2ヶ口 (30A)
d	DMXコネクターボックス
e	イーサネットコネクターボックス
⏏	予備電源用分電盤
⏏	音響予備電源用分電盤
MC ₂	下手側マイクスピーカコンセント架
MC ₃	上手側マイクコンセント盤
EV	エレベーターマイク
M	フロアマイクコンセント
S	フロアスピーカコンセント
W	フロアワイヤレスアンテナコンセント

公演名	DATA / / 図面No	
演出	舞台監督	美術
照明	音響	映像