


吹田市文化会館 メイシアター 大ホール舞台平面図

1目1坪(1.8m×1.8m) 1/100

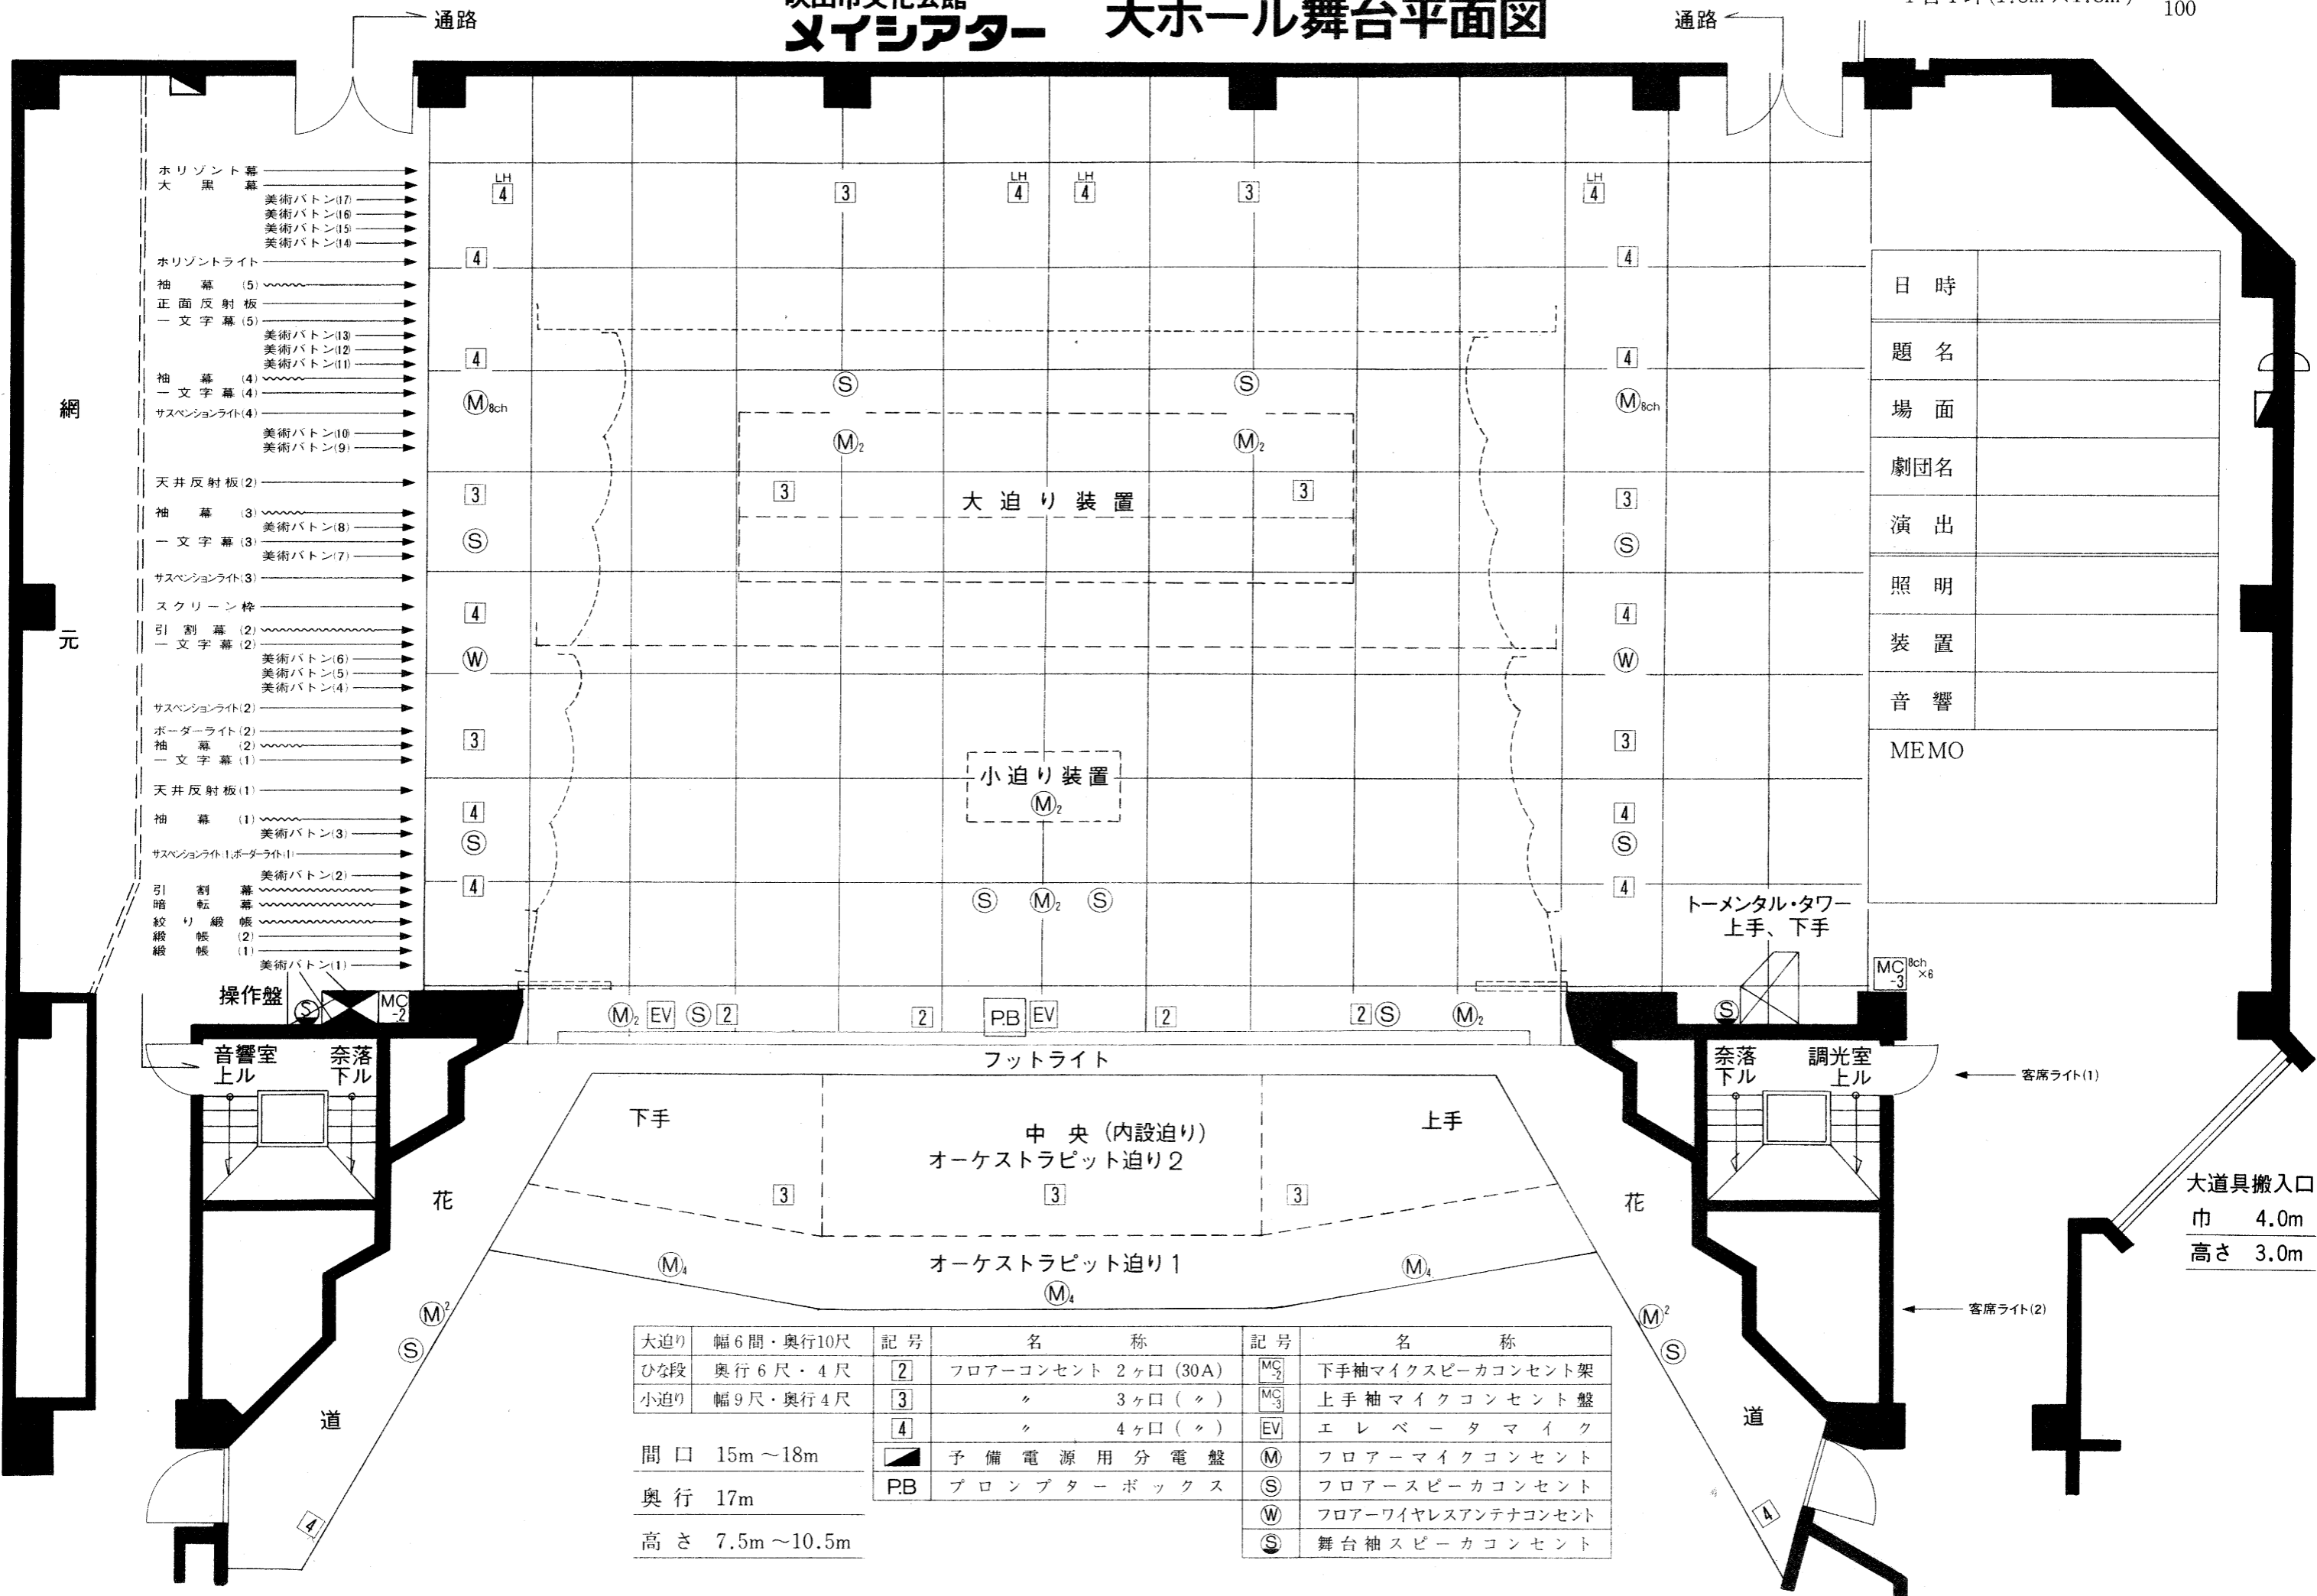

日時	
題名	
場面	
劇団名	
演出	
照明	
装置	
音響	
MEMO	

大迫り	幅6間・奥行10尺	記号	名 称	記号	名 称
ひな段	奥行6尺・4尺	2	フローコンセント 2ヶ口 (30A)	MC ₂	下手袖マイクスピーカコンセント架
小迫り	幅9尺・奥行4尺	3	〃 3ヶ口 (〃)	MC ₃	上手袖マイクコンセント盤
		4	〃 4ヶ口 (〃)	EV	エレベータマイク
間口	15m~18m	予備電源用分電盤	M	フロアマイクコンセント	
奥行	17m	PB	プロンプターボックス	S	フロアスピーカコンセント
高さ	7.5m~10.5m			W	フロアワイヤレスアンテナコンセント
				S	舞台袖スピーカコンセント

大道具搬入口
巾 4.0m
高さ 3.0m