吹田市文化会館
メイシアター

# 中ホール舞台断面図
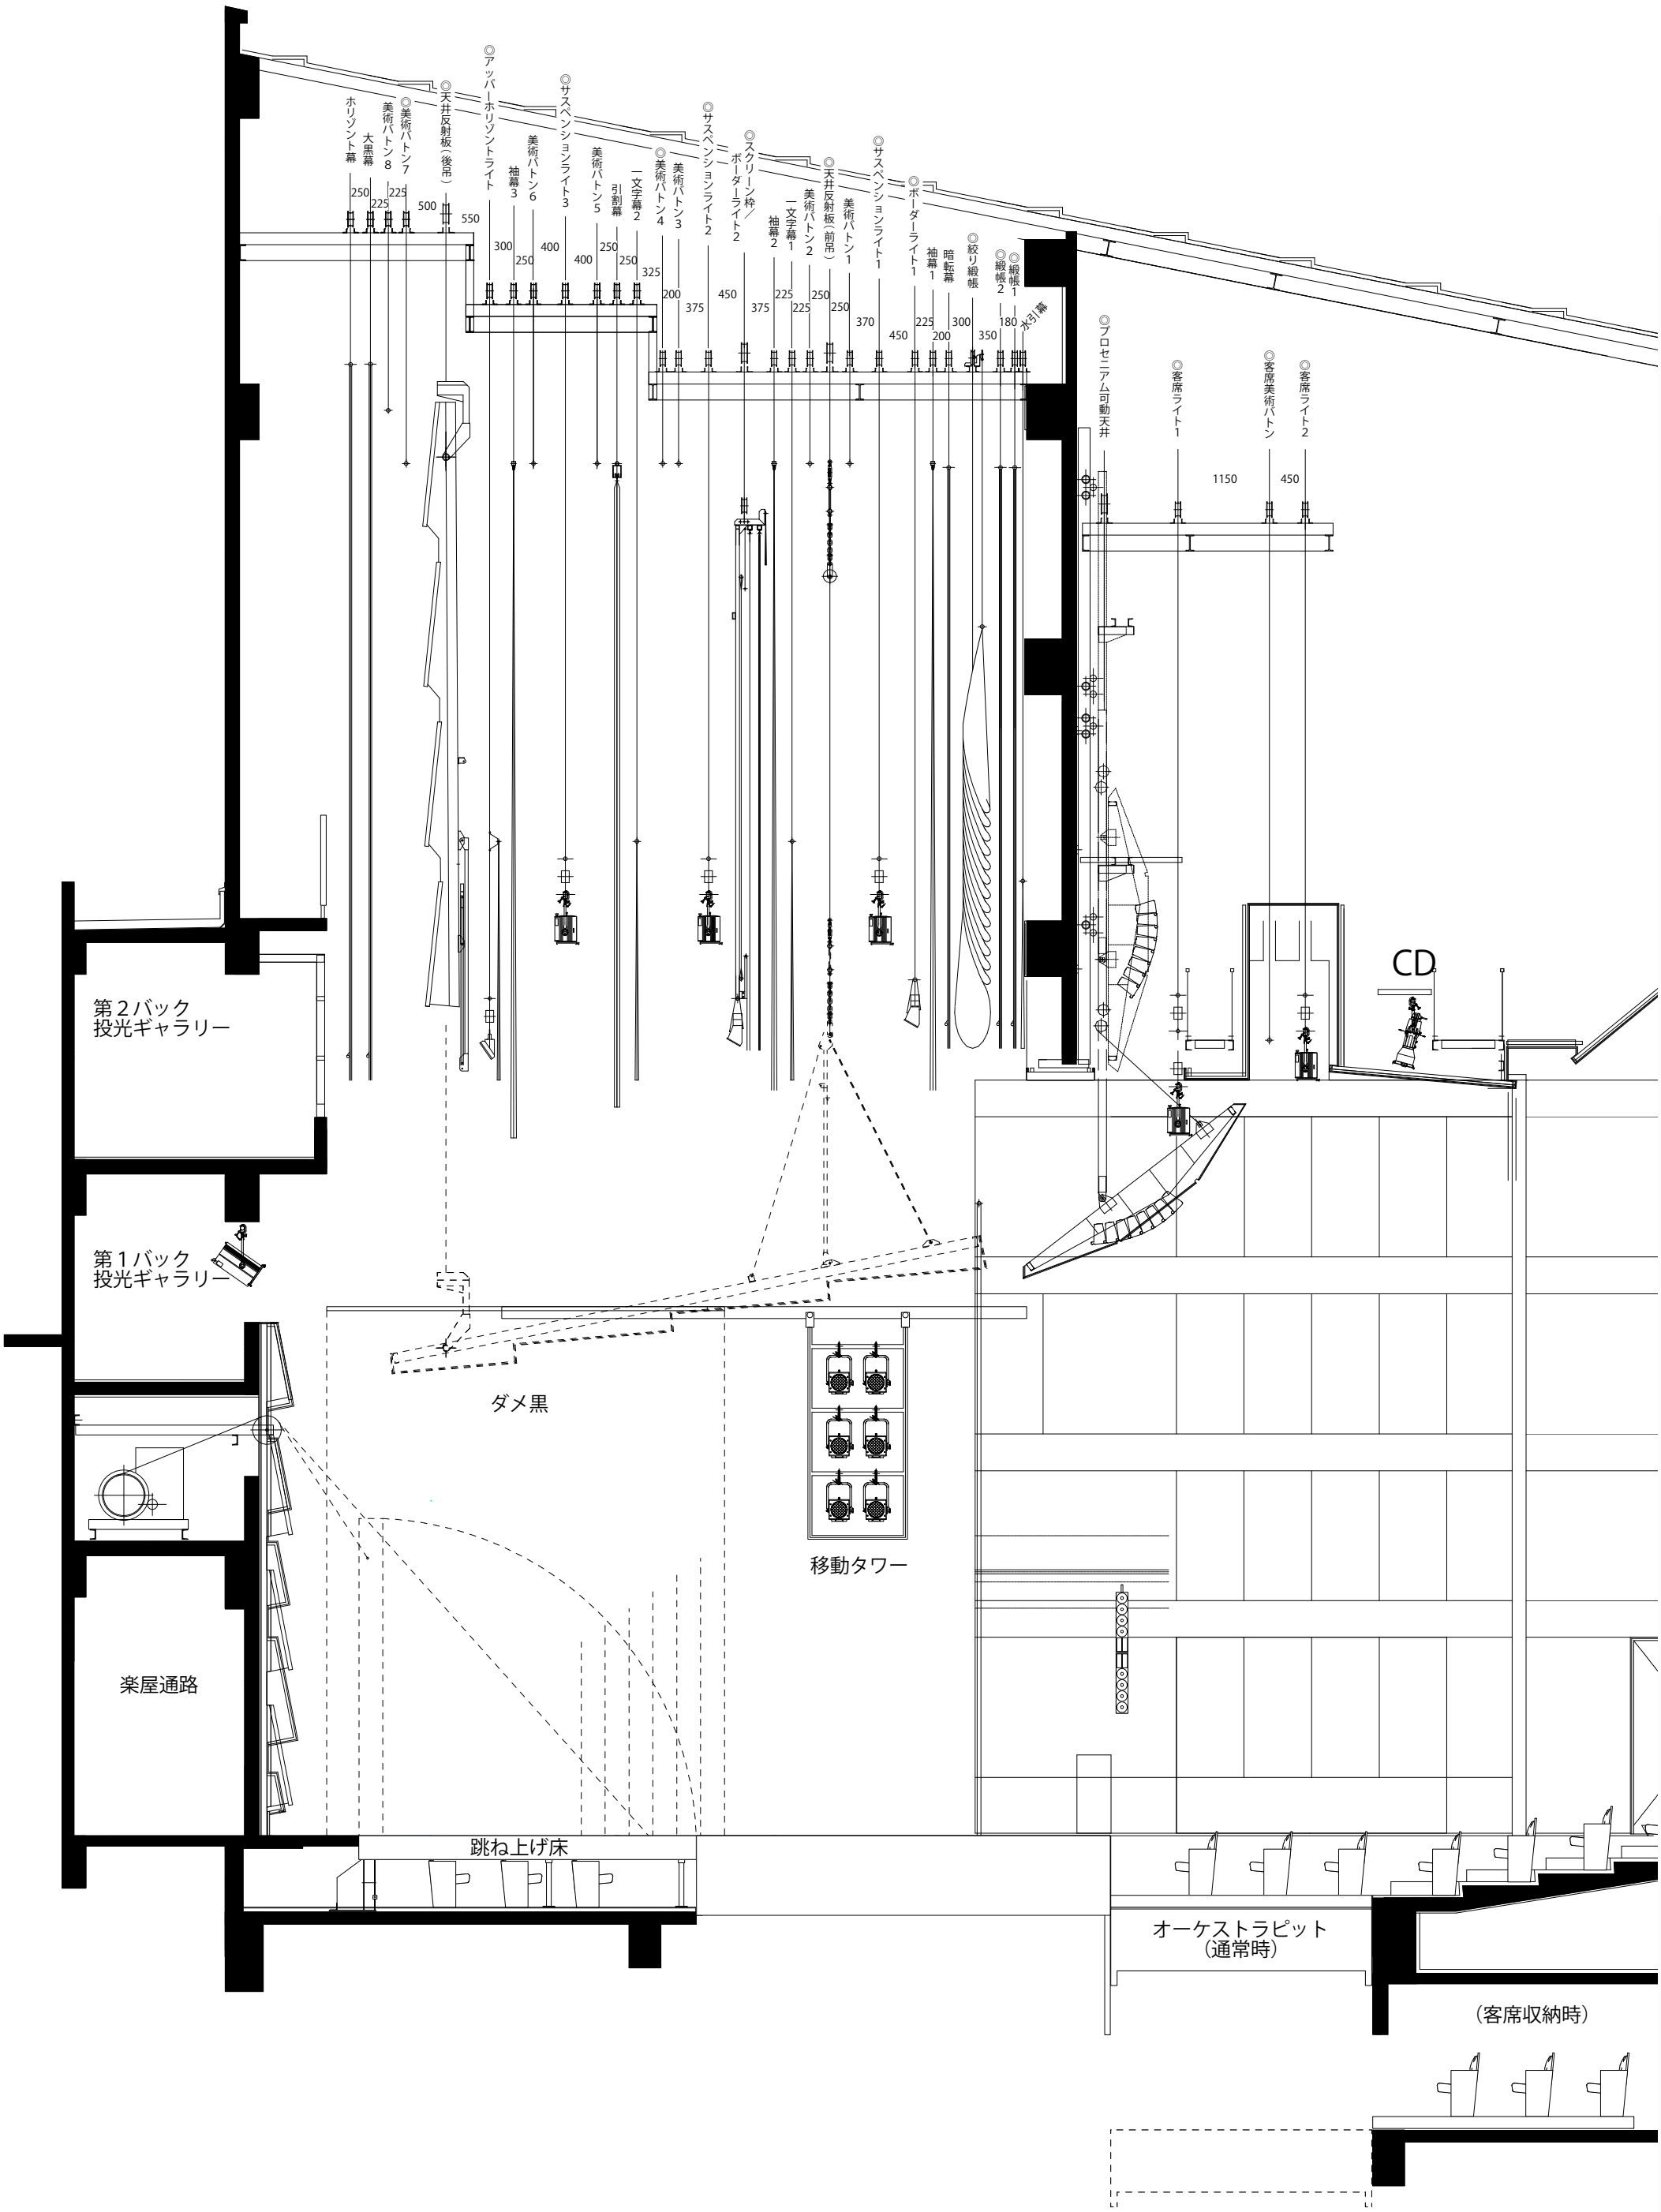
A3=1/75