




吹田市文化会館

メイシアター

大ホール舞台平面図

A3=1/100

1目 (1.818m × 1.818m)

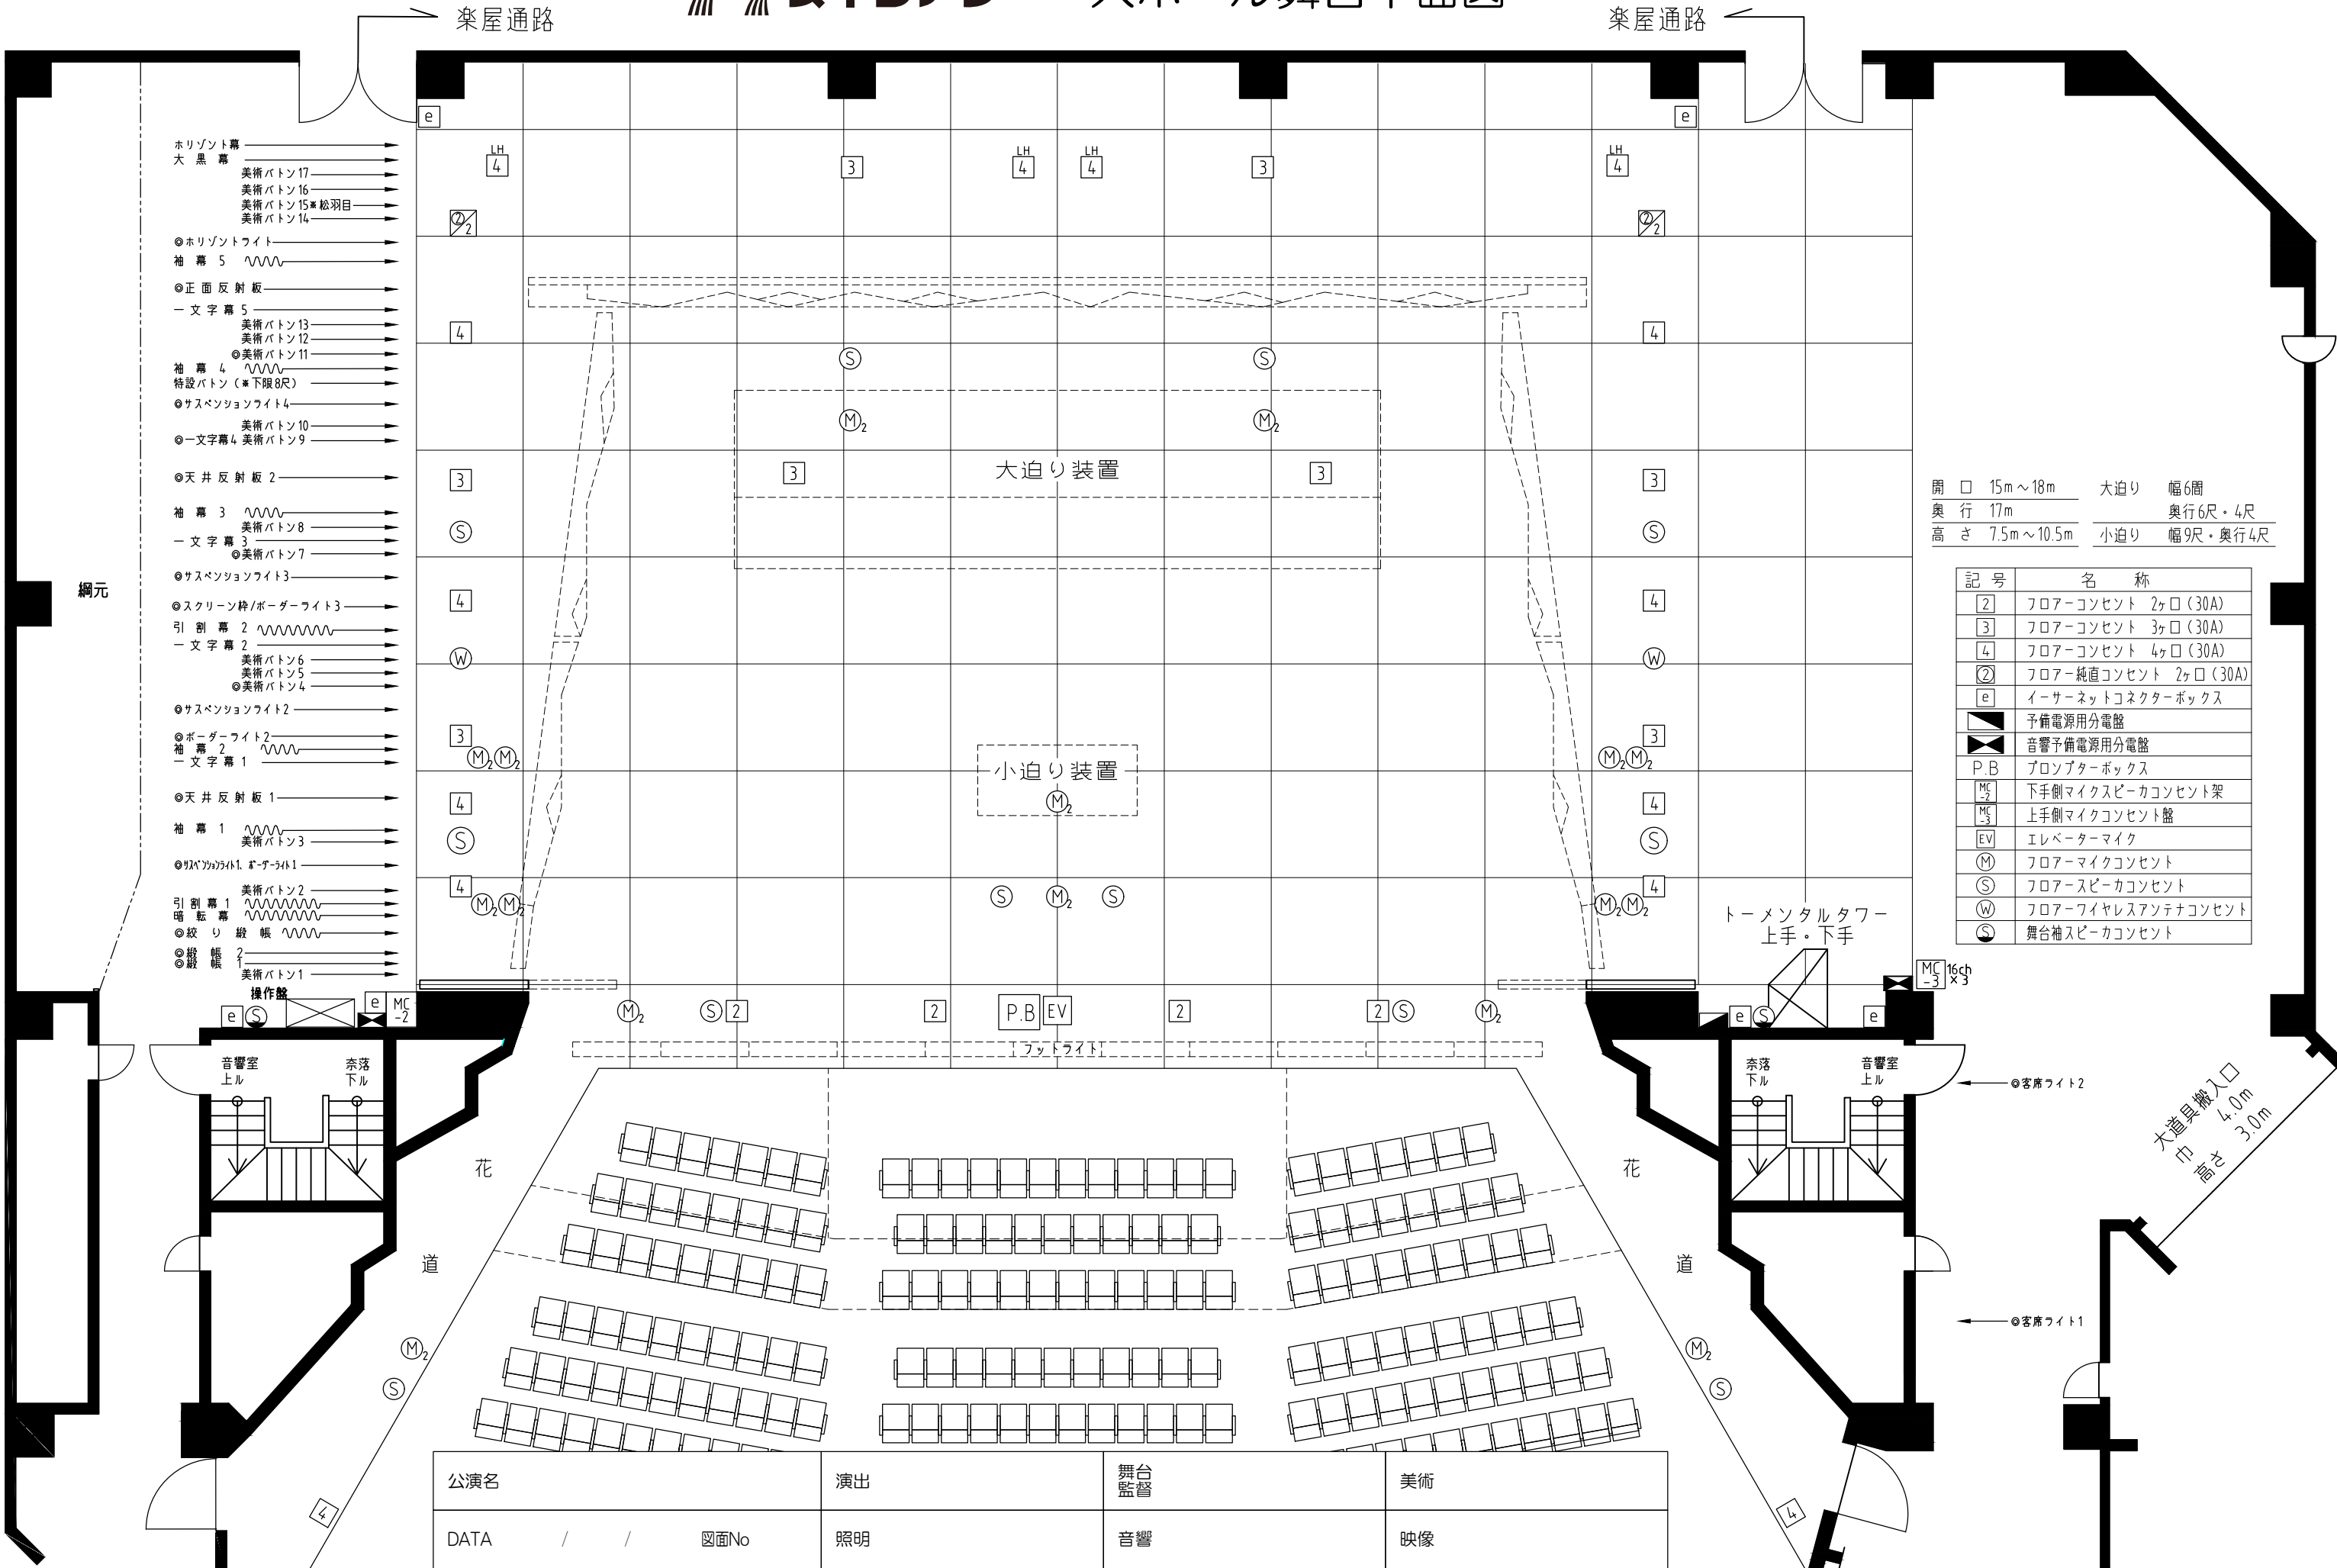

開口 15m~18m 大迫り 幅6周
 奥行 17m 奥行6尺・4尺
 高さ 7.5m~10.5m 小迫り 幅9尺・奥行4尺

記号	名称
[2]	フロアコンセント 2ヶ口 (30A)
[3]	フロアコンセント 3ヶ口 (30A)
[4]	フロアコンセント 4ヶ口 (30A)
[2]	フロア純直コンセント 2ヶ口 (30A)
e	イーサネットコネクターボックス
■	予備電源用分電盤
■	音響予備電源用分電盤
P.B	プロンプターボックス
MC ₂	下手側マイクスピーカコンセント架
MC ₃	上手側マイクコンセント架
EV	エレベーターマイク
M	フロアマイクコンセント
S	フロアスピーカコンセント
W	フロアワイヤレスアンテナコンセント
⊙	舞台袖スピーカコンセント

公演名	演出	舞台監督	美術
DATA / /	照明	音響	映像
図面No			